




déli homlokzat számított felülete: 275,67 m²

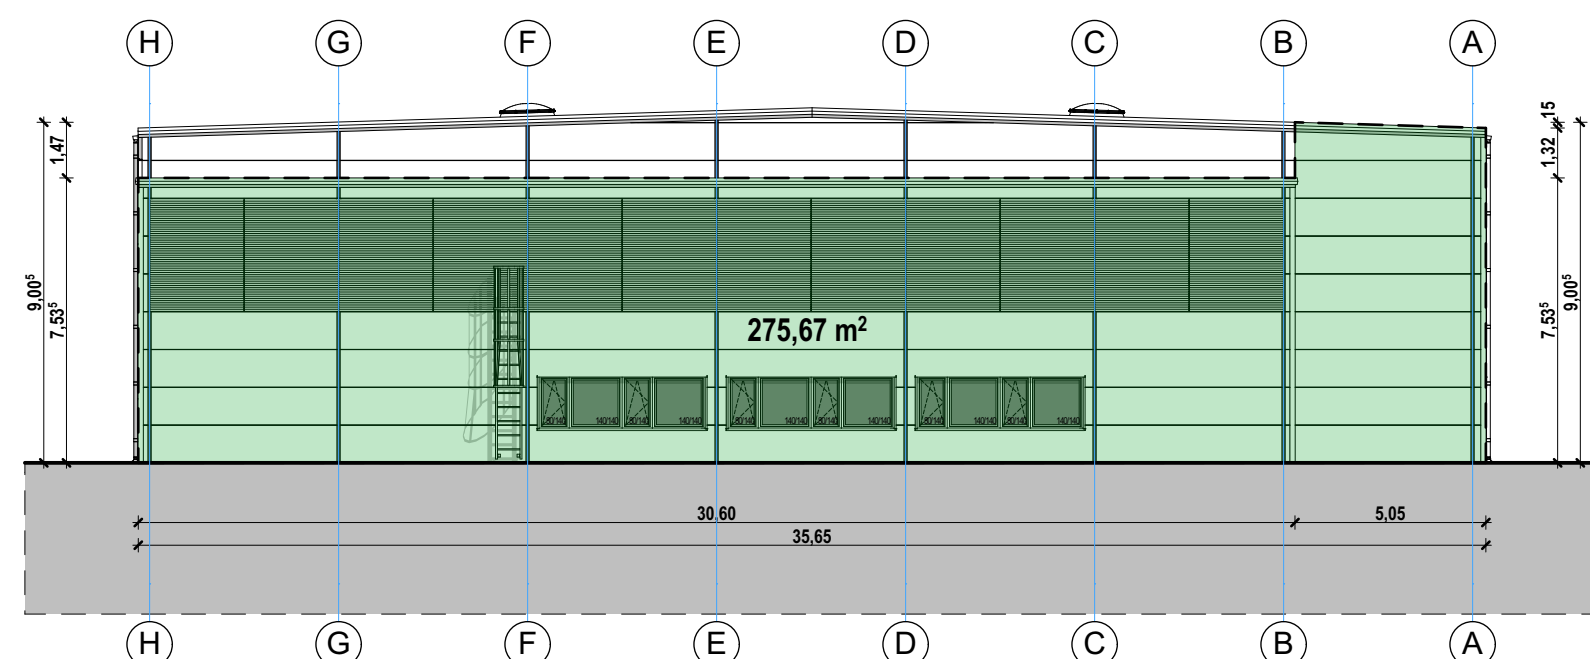

északi homlokzat számított felülete: 275,67 m²

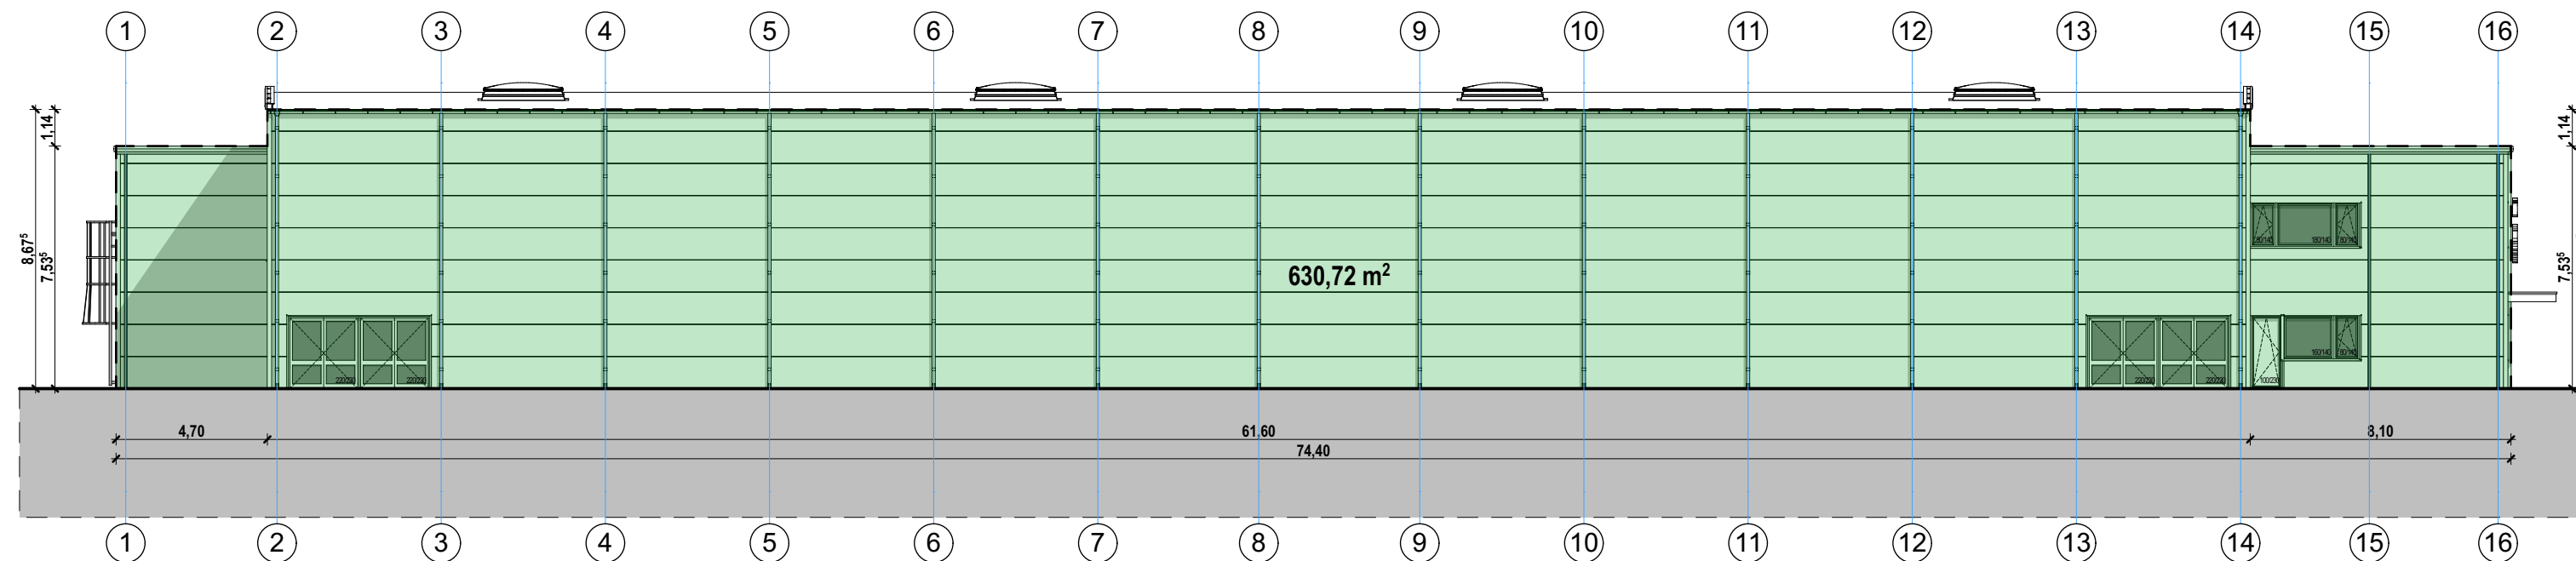

nyugati homlokzat számított felülete: 630,72 m²

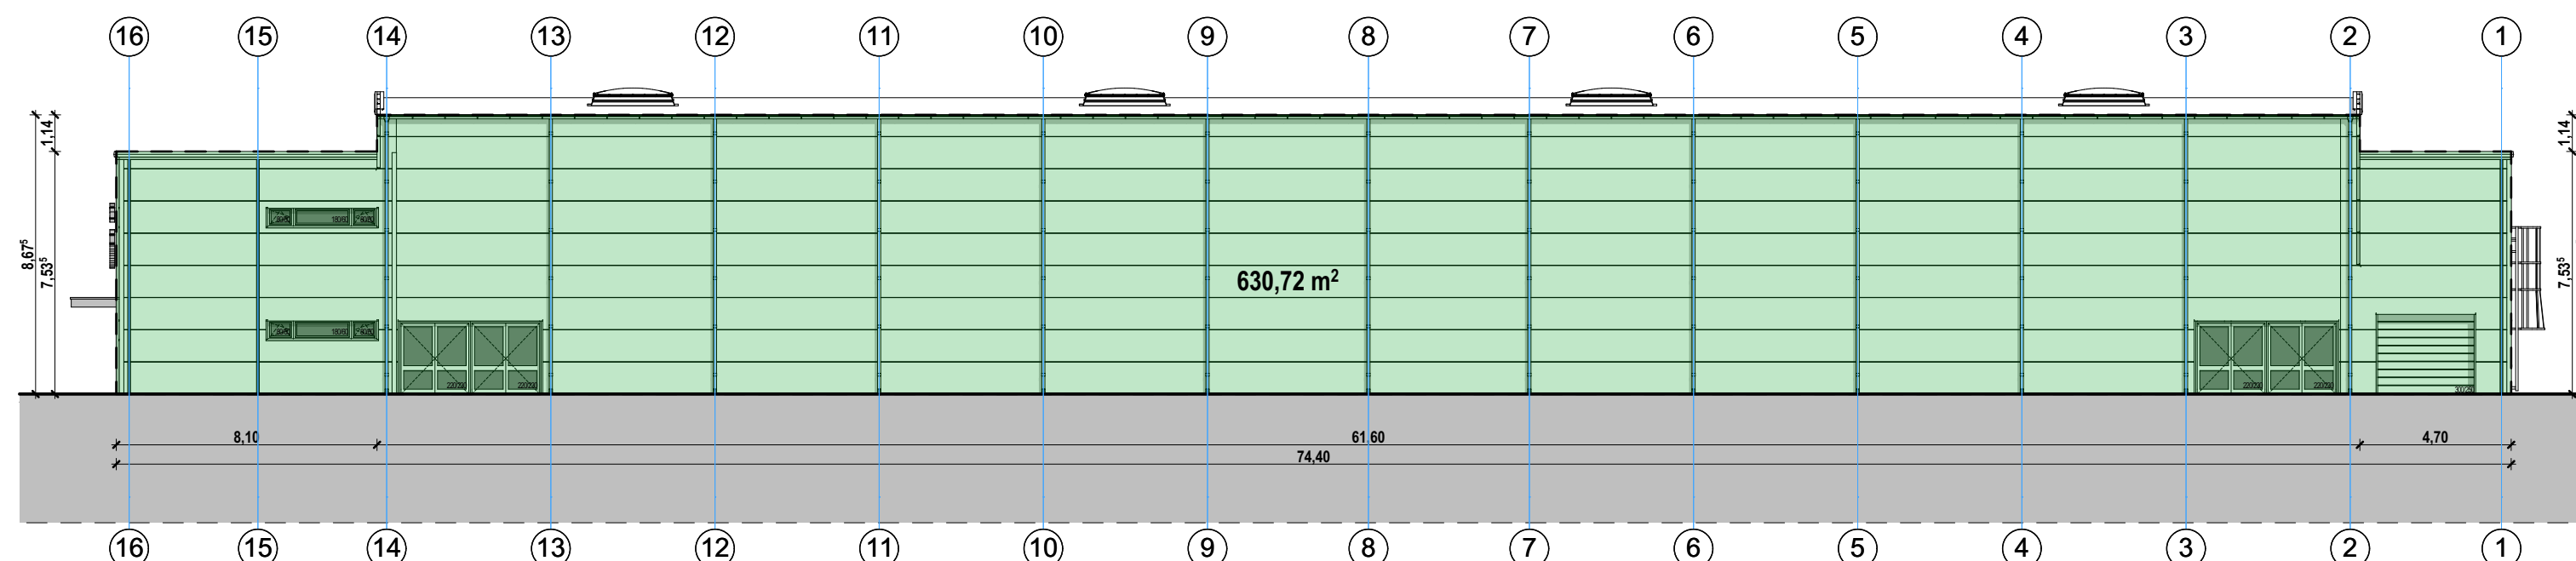

keleti homlokzat számított felülete: 630,72 m²

$$\text{épületmagasság} = \frac{\text{összes számításba vett homlokzati felület}}{\text{számított felületek vetületi hossza}} = \frac{1\,812,78\text{ m}^2}{220,10\text{ m}} = 8,24\text{ m} < 10,50\text{ m}$$

Megrendelő:



Veszprém Fialat Sportolóiért
Közhasznú Alapítvány

8200 Veszprém, Cholnoky utca 9/A.

Tervező:

ESZPRÉMTER

Veszprémi Tervező Kft.

8200 Veszprém, Jutasí út 21.

Tel.: (30) 211 0007

Munka megnevezése:

UTÁNPÓTLÁS JÉGCSARNOK
ÉPÍTÉSE

Rajz megnevezése:

ÉPÜLETMAGASSÁG
SZÁMÍTÁS

Építész tervező:

Boros Zsombor
okleveles építészmemók
E-19-0332

Építész tervező:

Varga Balázs
okleveles építészmemók
E-19-0303

Építész tervező:

László Katalin
okleveles építészmemók
E-19-0437

Építész tervező:

Ritterwaldné Lantos Ágnes
okleveles építész
E-19-0392

Helyszín:

Veszprém, Tűzer utca
Hrsz.: 2166/1.

Tervfajta:

engedélyezési terv

Lépték:

1:200

Dátum:

2019. december

Ez a terv a tervezők szellemi tulajdona,
melynek védelmét
az 1999. évi LXXVI. törvény biztosítja.

Rajzsám:

E-13