

Veszprémi Járási Hivatal Agrárügyi Főosztály
Veszprém 8200 Veszprém, Vörösmarty tér 9.

E-hiteles térképmásolat - Teljes másolat


2019.12.02 07:01:20

Helyrajzi szám: VESZPRÉM belterület 2166/1

Megrendelés szám: 7/4100/2019

Méretarány: 1 : 2000

Térrajzsám: 30357390002019

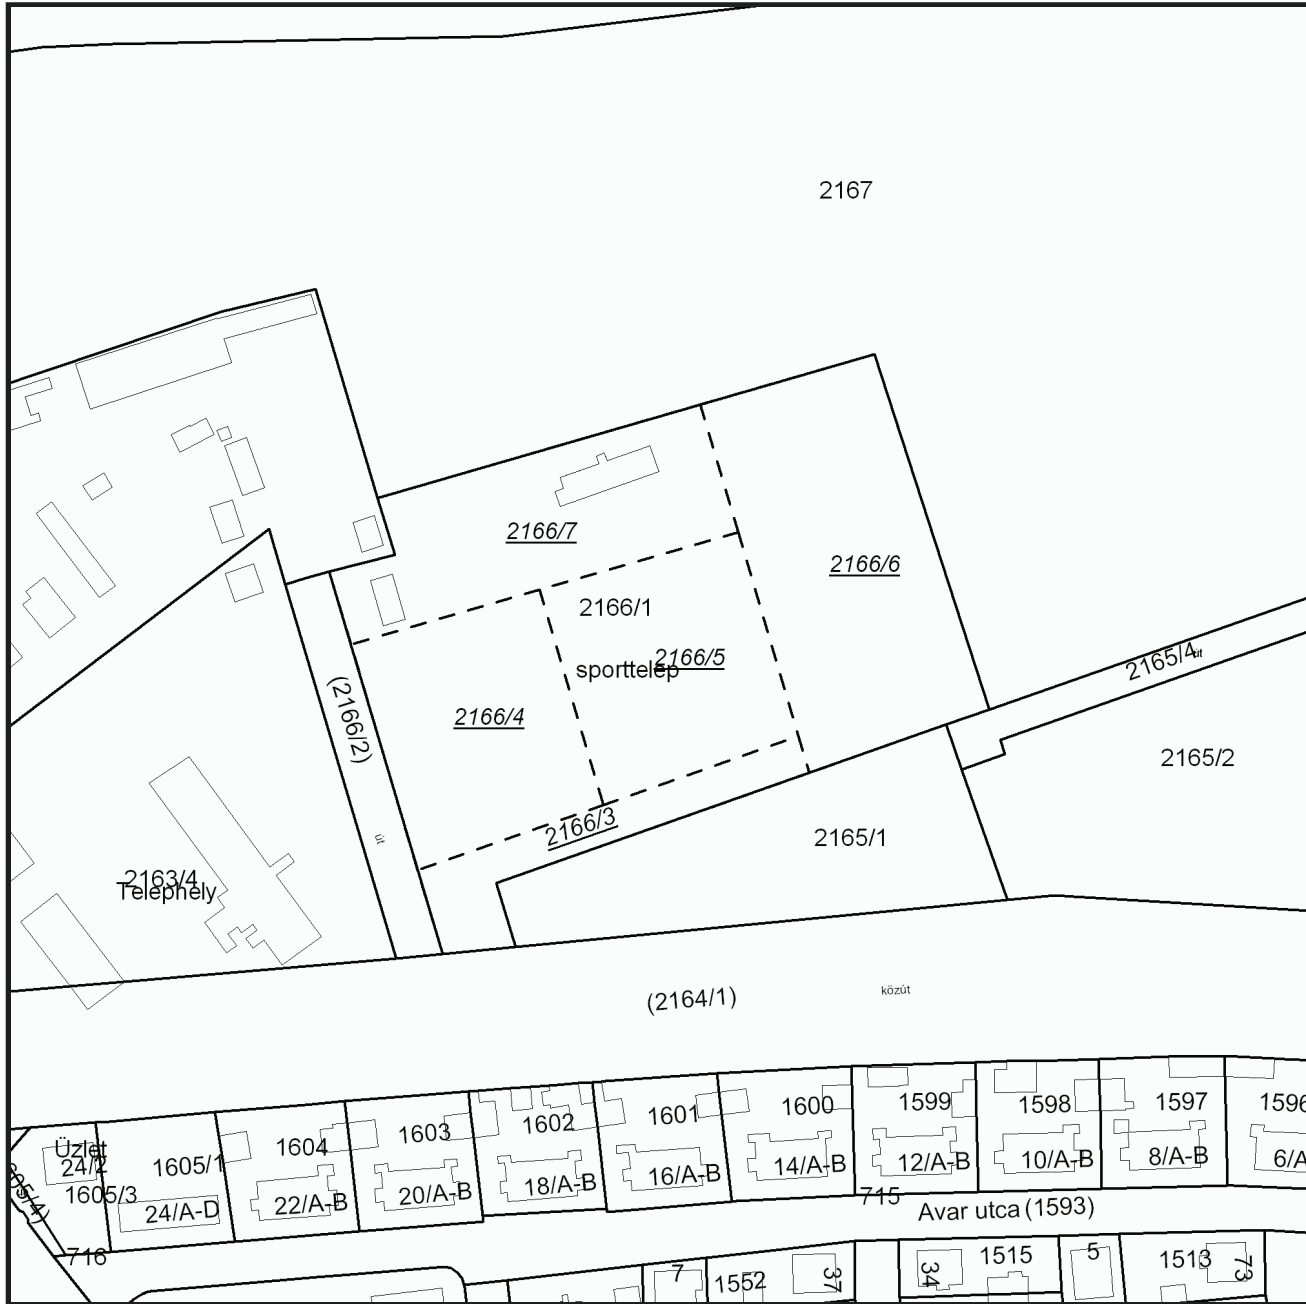

A térképmásolat a kiadást megelőző napig megegyezik az ingatlan-nyilvántartási térképi adatbázis tartalmával. A térképmásolat méretek levételére nem használható!